

社会資本総合整備計画 社会資本整備総合交付金

平成30年02月01日

計画の名称	新庄盆地における神室（山）の水再生計画（重点計画）												
計画の期間	平成30年度～平成31年度（2年間）										重点配分対象の該当	○	
交付対象	新庄市												
計画の目標	下水道整備を行い、安全・安心、快適な暮らしを実現し、良好な環境を創造する。												
全体事業費（百万円）	合計（A+B+C+D）	1,167	A	1,167	B	0	C	0	D	0	効果促進事業費の割合C / (A+B+C+D)	0	%

番号	計画の成果目標（定量的指標）			
	定量的指標の定義及び算定式	定量的指標の現況値及び目標値		
		当初現況値	中間目標値	最終目標値
		H30当初		H31末
1	公共下水道の処理人口普及率を53.3%（H30）から55.8%（H31）に増加させる。			
	公共下水道処理人口普及率 整備人口（人） / 行政人口（人）	53%	%	56%
2	公共下水道整備区域内の水洗化率を82.8%（H30）から83.6%（H31）に増加させる。			
	公共下水道水洗化率 水洗化人口（人） / 整備人口（人）	83%	%	84%

備考等	個別施設計画を含む	-	国土強靱化を含む	-	定住自立圏を含む	-	連携中枢都市圏を含む	-
-----	-----------	---	----------	---	----------	---	------------	---

A 基幹事業

基幹事業(大)	番号	事業種別	地域種別	交付対象	直接間接	事業者	種別1	種別2	要素となる事業名 (事業箇所)	事業内容 (延長・面積等)	市区町村名/ 港湾・地区名	事業実施期間(年度)					全体事業費 (百万円)	費用 便益比	個別施設計画 策定状況
												H30	H31	H32	H33	H34			
一体的に実施することにより期待される効果																			
備考																			
下水道事業	A07-001	下水道	一般	新庄市	直接	新庄市	管渠(汚水)	新設	中央1号・3号・4号幹線及び枝線(未普及解消)	200~350mm L=1.0km	新庄市						77	-	
	A07-002	下水道	一般	新庄市	直接	新庄市	管渠(汚水)	新設	南部1号・1-2号・2号幹線及び枝線(未普及解消)	200~350mm L=4.8km	新庄市						438	-	
	A07-003	下水道	一般	新庄市	直接	新庄市	管渠(汚水)	新設	北部1号・4号・5号幹線及び枝線(未普及解消)	200~350mm L=6.2km	新庄市							652	-
												小計						1,167	
												合計						1,167	

(参考様式3) 参考図面 (社会資本整備総合交付金)

計画の名称	新庄盆地における神室(山)の水再生計画 (重点計画)		
計画の基幹	平成30年度~平成31年度 (2年間)	交付対象	新庄市

縮尺 1:40000


凡例	
全体計画区域境界	
用途指定地域境界	
将来処理場	
幹線管渠	

北部1号・4号・5号幹線系統
A07-003 北部1号・4号・5号幹線及び枝線(未普及解消)

中央1号・3号・4号幹線系統
A07-001 中央1号・3号・4号幹線及び枝線(未普及解消)

新庄処理区

全体計画区域 A=1,147ha

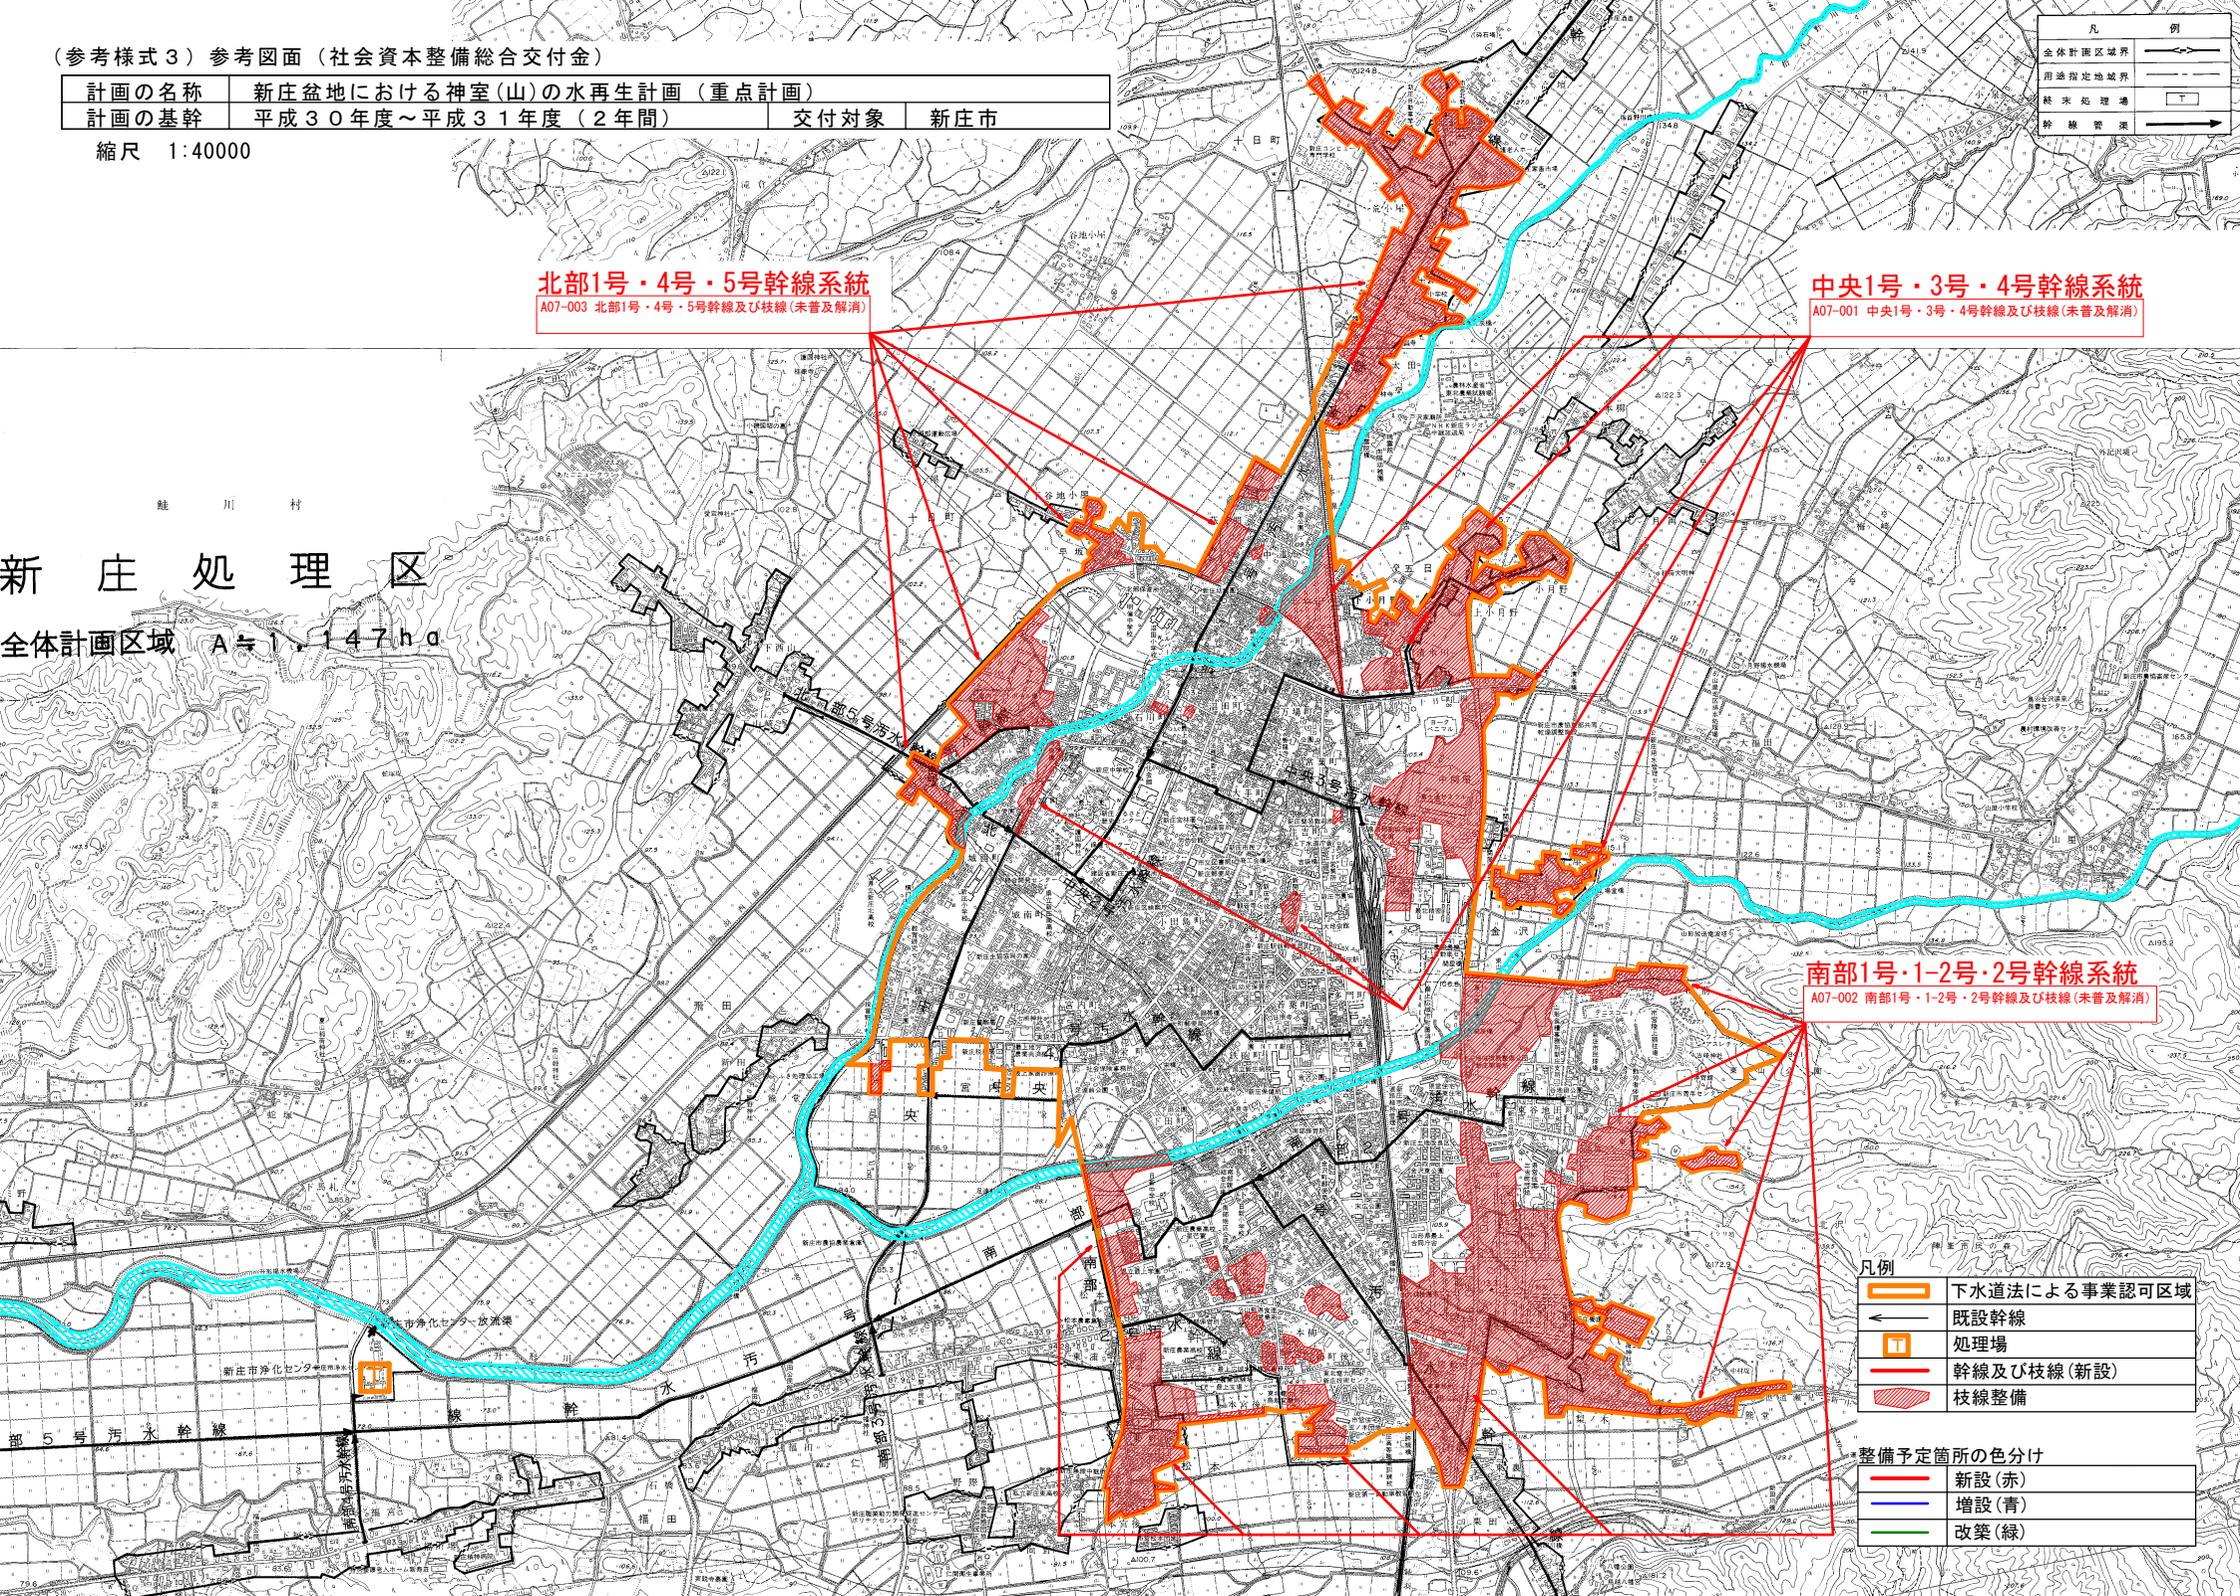

南部1号・1-2号・2号幹線系統
A07-002 南部1号・1-2号・2号幹線及び枝線(未普及解消)


凡例		下水道法による事業認可区域
		既設幹線
		処理場
		幹線及び枝線(新設)
		枝線整備

整備予定箇所の色分け		新設(赤)
		増設(青)
		改築(緑)

(参考様式3) 参考図面 (社会資本整備総合交付金)

計画の名称	新庄盆地における神室(山)の水再生計画 (重点計画)		
計画の基幹	平成30年度~平成31年度 (2年間)	交付対象	新庄市

縮尺 1/20000

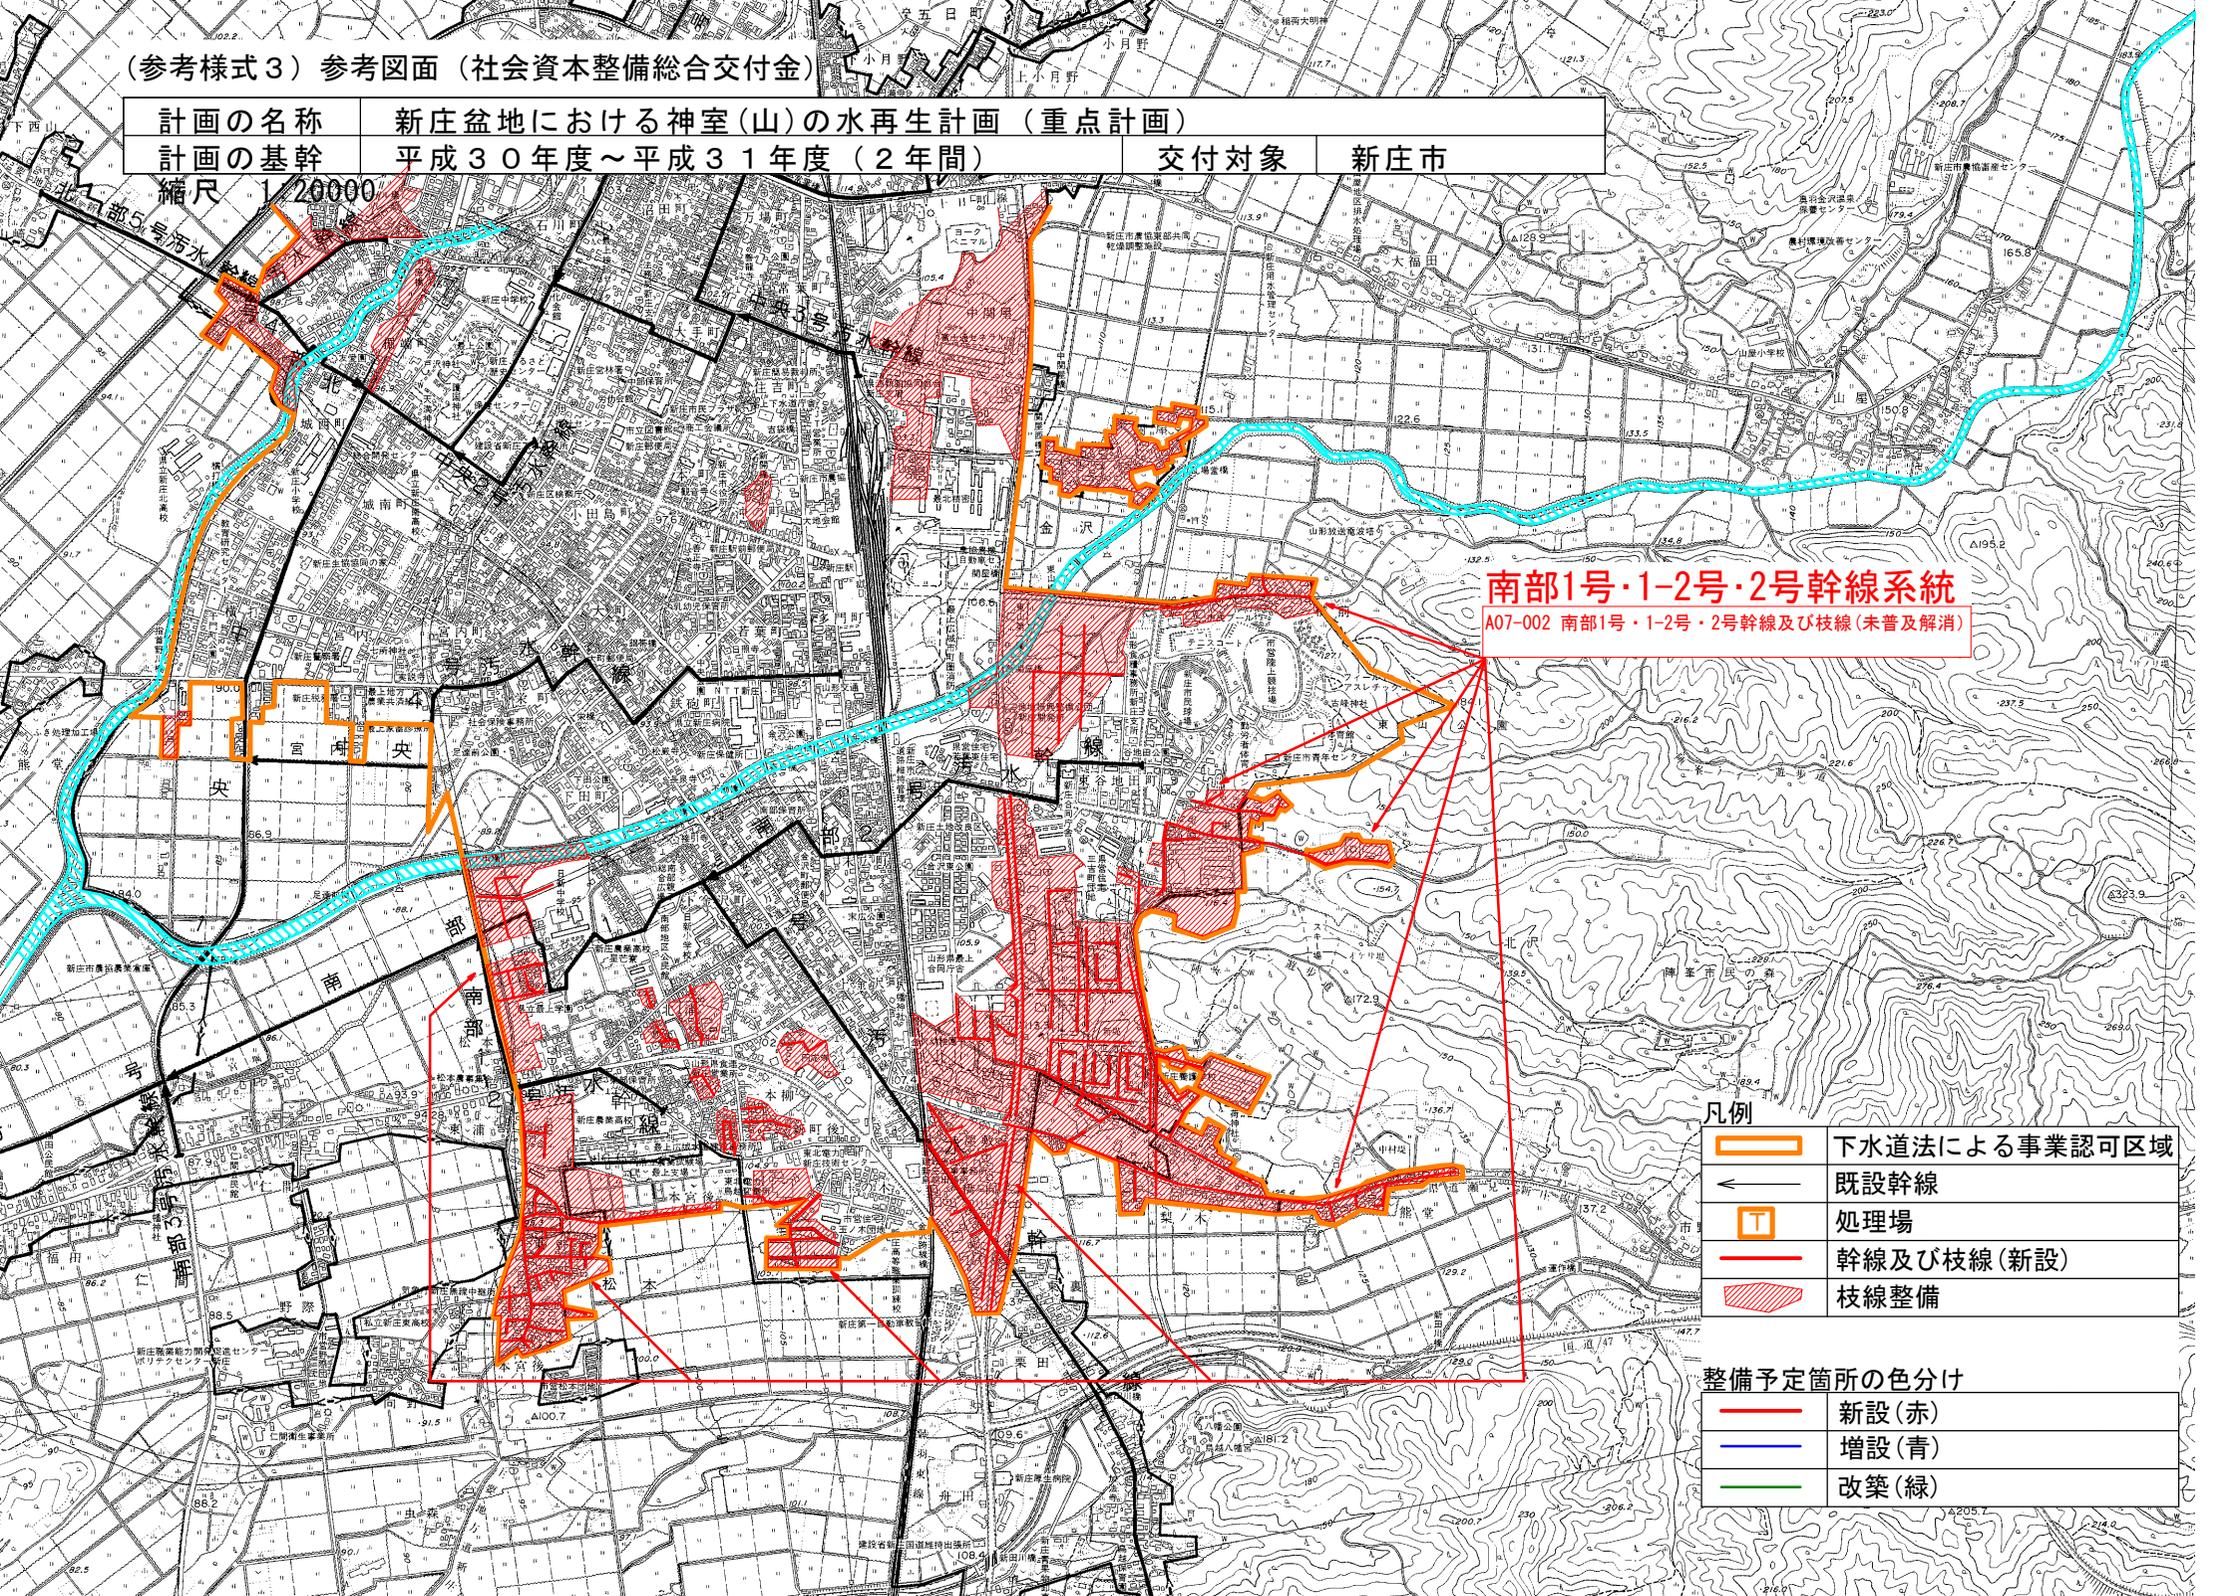

南部1号・1-2号・2号幹線系統

A07-002 南部1号・1-2号・2号幹線及び枝線(未普及解消)

凡例

	下水道法による事業認可区域
	既設幹線
	処理場
	幹線及び枝線(新設)
	枝線整備

整備予定箇所の色分け

	新設(赤)
	増設(青)
	改築(緑)

(参考様式3) 参考図面 (社会資本整備総合交付金)

計画の名称	新庄盆地における神室(山)の水再生計画 (重点計画)		
計画の基幹	平成30年度~平成31年度 (2年間)	交付対象	新庄市

縮尺 1:20000

北部1号・4号・5号幹線系統

A07-003 北部1号・4号・5号幹線及び枝線(未普及解消)

新庄処理区

全体計画区域 A=1,147ha

凡例

	下水道法による事業認可区域
	既設幹線
	処理場
	幹線及び枝線(新設)
	枝線整備

整備予定箇所の色分け

	新設(赤)
	増設(青)
	改築(緑)

