


新庄市五日町1525-2 空家間取り図

【1階】



新庄市五日町1525-2 空家間取り図

【2階】

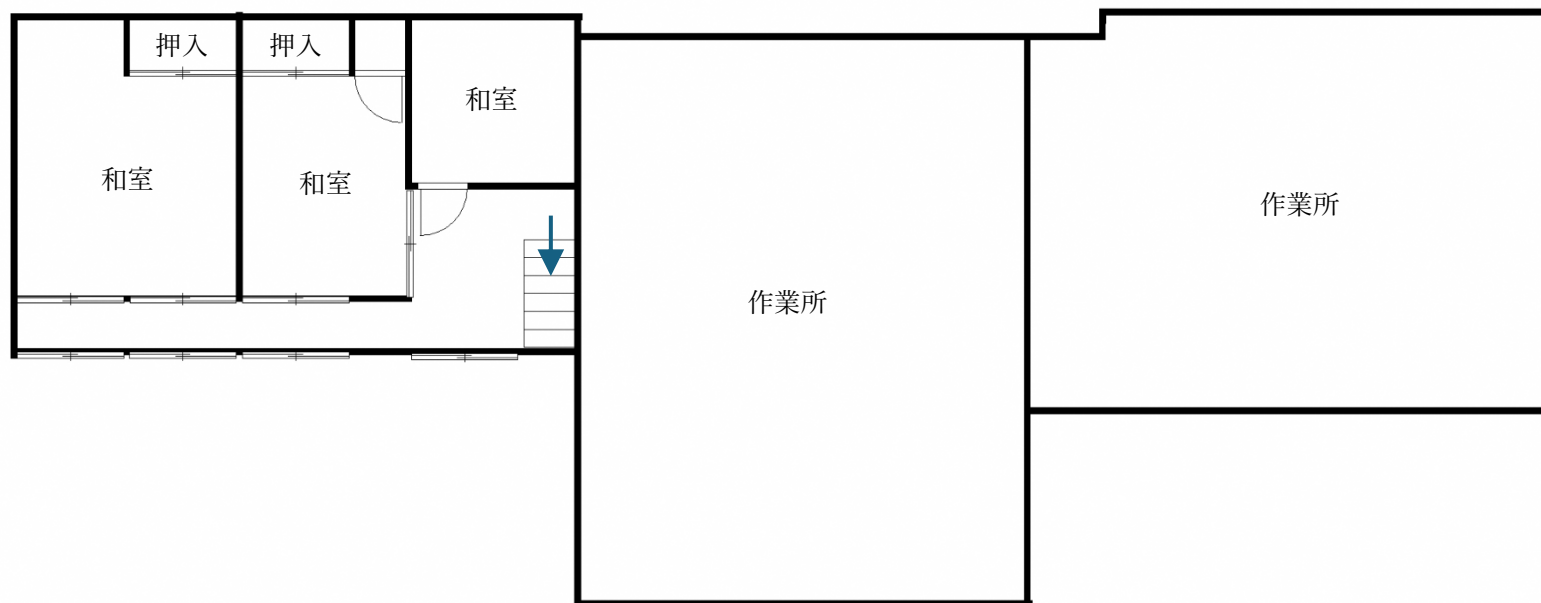

【3階】

